Plammetria allegata al Verbale di Consegna
in data 18.X.88

Foto STV(CP) Antonino LIGATO
Foto Geom. Giovanni BIANCO
Foto " Gaetano PADUANO
Foto " Salvatore RIPEPI

Geom. Gaetano PADUANO

UFFICIO TECNICO ERARIALE
COSENZA
COMUNE DI PRAIA A MARE

FASCIA DEMANIALE MARITTIMA

- Fogli di mappa n° 29-41-52-58 -

Limite demaniale in base a delimitazione Commissione (Redatta in data 31.8.1953)

Limite demaniale in base ai rilievi di formazione del N.C.T. e successive sdemanializzazioni -

Limite fascia rispetto (m.30) (art. 35) codice di navigazione

Occupazioni aree demaniali

Aree patrimoniali occupate

Occupazioni aree demaniali secondo delimitazione eseguita nella formazione del N.C.T. -

Linea di confine dell'area demaniale marittima da cedere al Comune - Legge n° 113/83

Rilievo effettuato nei mesi di Settembre - Ottobre 1980 aggiornato nel mese di Aprile 1988

Termini

Aree sclassificate e già alienate

IL TECNICO ERARIALE
Geom. Giovanni Bianco

IL CAPO SEZIONE I°
(Dott. Ing. Giorgio Cipolla)

IL CAPO UFFICIO REGGENTE
(Ing. Sup. Squille dott. Merlo)

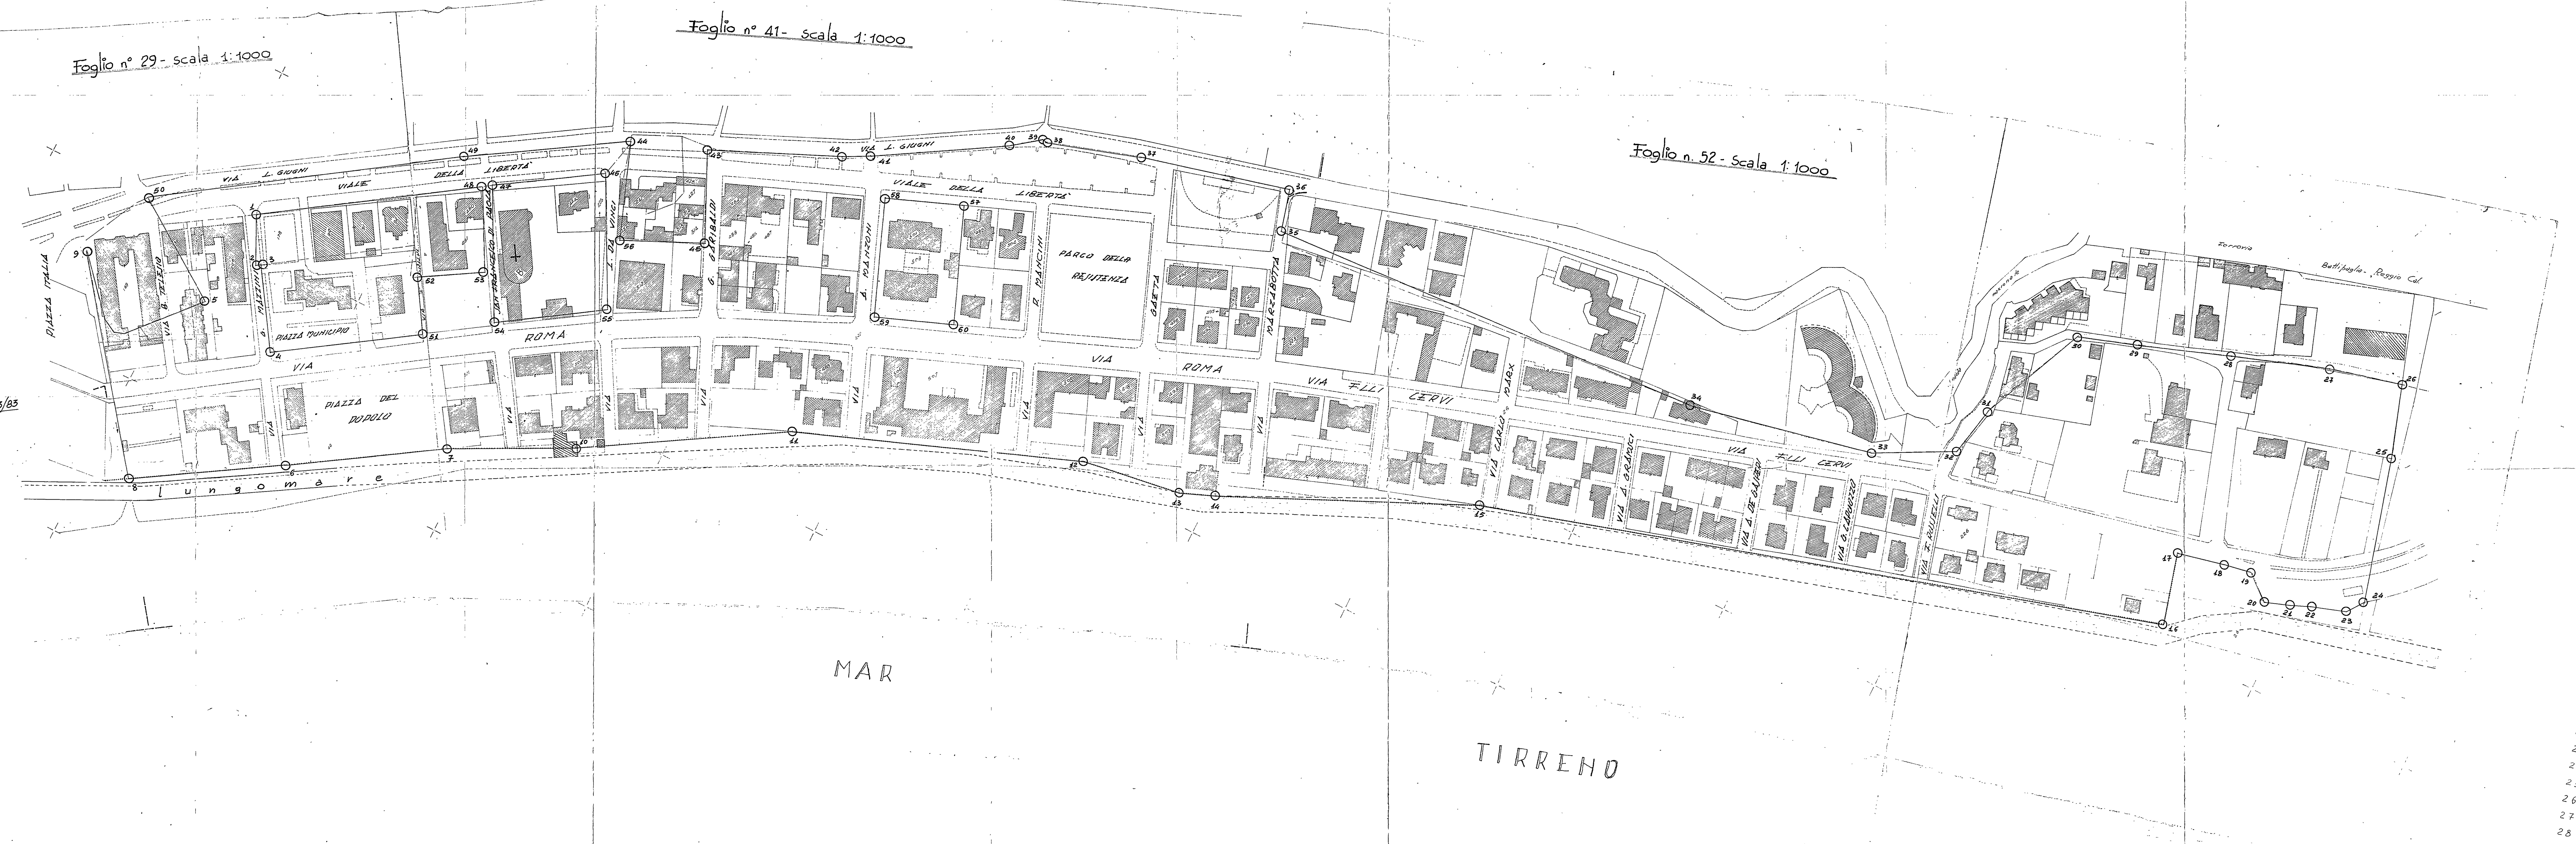

Coordinate dei termini materializzati sul terreno relativi all'area sclassificata con Legge 8-4-1983, n° 113 =

TERMINE N°	COORDINATE X	COORDINATE Y	TERMINE N°	COORDINATE X	COORDINATE Y
1	+84176.50	-54880.75	31	+83213.50	-54526.00
2	+84163.40	-54907.60	32	+83219.00	-54556.00
3	+84161.00	-54905.75	33	+83264.00	-54579.00
4	+84132.97	-54.94984	34	+83370.50	-54602.50
5	+84180.75	-54.93975	35	+83633.25	-54618.50
6	+84095.62	-55005.30	36	+83640.00	-54594.50
7	+84014.64	-54953.54	37	+83727.50	-54617.20
8	+84174.25	-55053.50	38	+83780.25	-54634.50
9	+84247.25	-54955.25	39	+83783.00	-54634.00
10	+83947.50	-54919.00	40	+83798.50	-54646.00
11	+83836.73	-54854.35	41	+83867.25	-54687.50
12	+83677.01	-54792.30	42	+83883.50	-54696.00
13	+83617.80	-54782.75	43	+83956.75	-54728.25
14	+83597.40	-54774.50	44	+83998.50	-54743.00
15	+83456.04	-54710.98	45	+83932.75	-54777.50
16	+83064.05	-54591.24	46	+84003.25	-54766.50
17	+83075.36	-54549.31	47	+84059.50	-54803.25
18	+83046.17	-54542.37	48	+84064.25	-54806.50
19	+83031.59	-54539.81	49	+84088.75	-54799.50
20	+83016.92	-54551.74	50	+84238.00	-54900.00
21	+83002.57	-54546.51	51	+84057.24	-54899.72
22	+82990.91	-54541.18	52	+84075.27	-54870.96
23	+82970.50	-54534.25	53	+84041.25	-54850.75
24	+82964.25	-54524.75	54	+84023.00	-54874.00
25	+82988.25	-54441.75	55	+83967.00	-54838.00
26	+83002.50	-54400.00	56	+83978.00	-54798.25
27	+83045.00	-54411.50	57	+83806.50	-54689.00
28	+83119.00	-54439.00	58	+83850.00	-54706.00
29	+83153.00	-54453.50	59	+83824.50	-54871.50
30	+83185.50	-54463.20	60	+83780.50	-54854.50